



VZDOLŽNI PROFIL - CESTA "H"

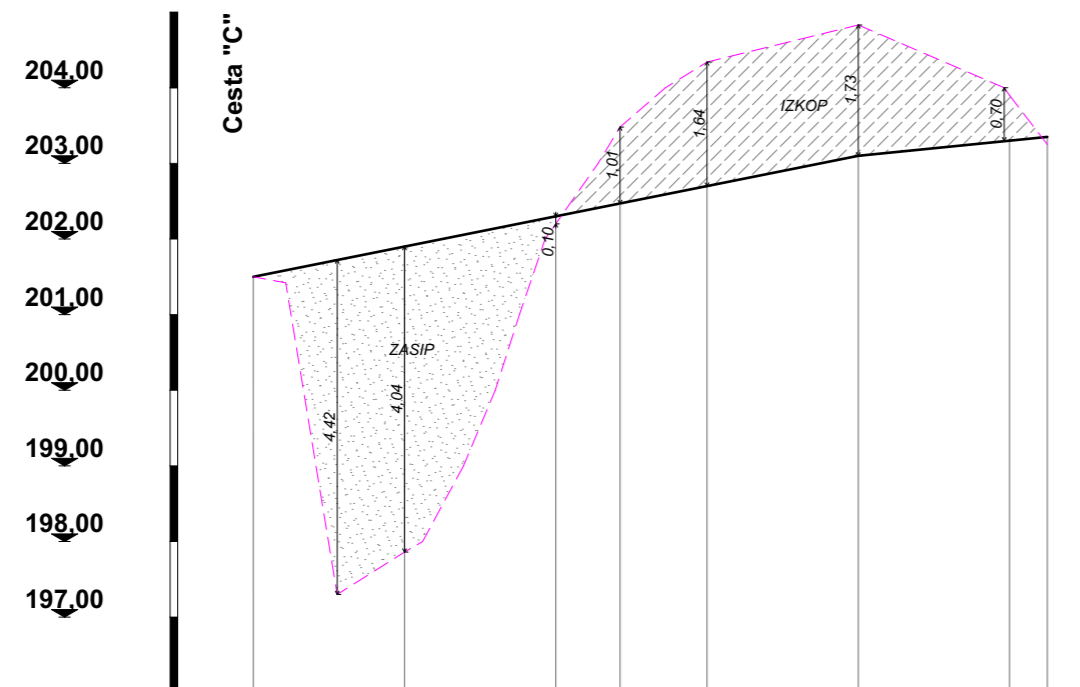

OZNAKA PROFILOV	H1	H2	H3	H3a	H4	H5	H6	H7
STACIONAŽA	0,00	20,00	40,00	48,50	60,00	80,00	100,00	105,00
KOTA TERENA	201,50	197,86	202,20	203,48	204,34	204,83	203,90	203,25
KOTA NIVELETE	201,50	201,90	202,30	202,47	202,70	203,10	203,30	203,35
PREME IN KRIVINE			R=∞ 77,00			6,00 R=600	R=∞ 22,00	
PREČNI NAGIB	2,00 %	2,00 %	2,00 %	2,00 %	2,00 %	1,00 %	1,00 %	

VZDOLŽNI PROFIL - CESTA "B"

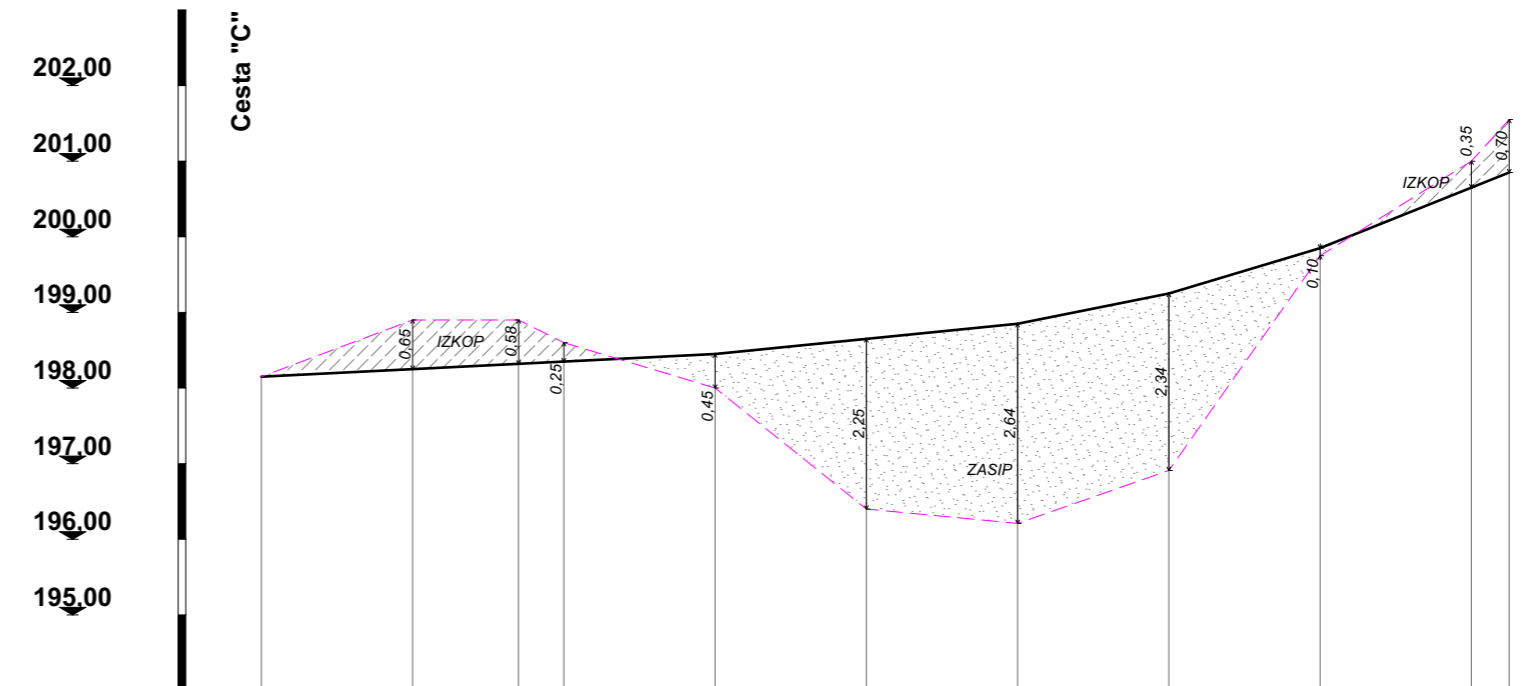

OZNAKA PROFILOV	B1	B2	B2a	B3	B4	B5	B6	B7	B8	B9	B10	
STACIONAŽA	0,00	20,00	34,00	40,00	60,00	80,00	100,00	120,00	140,00	160,00	165,00	
KOTA TERENA	198,15	198,90	198,90	198,60	198,00	196,40	196,21	196,91	199,75	201,00	201,55	
KOTA NIVELETE	198,15	198,25	198,32	198,35	198,45	198,65	198,85	199,25	199,85	200,65	200,85	
PREME IN KRIVINE		R=∞ 56,00			8,00 R=800	R=∞ 33,00	6,00 R=600	R=∞ 15,00	4,00 R=400	R=∞ 17,00	2,00 R=200	R=∞ 24,00
PREČNI NAGIB	0,50 %	0,50 %	0,50 %	0,50 %	1,00 %	1,00 %	2,00 %	3,00 %	4,00 %	4,00 %	4,00 %	

Mere potrebno preveriti na mestu samem!

		© copyright AMBIENS d.o.o.	
Projektiranje in inženiring, Črnomelj d.o.o., Na utrdbah 8, 8340 Črnomelj, T.: 3056230, F.: 3056231, mob: 040-753-230, E-naslov: info@ambiens.si			
naročnik:	Občina Semič Štefanov trg 9, 8333 Semič		
objekt:	Komunalna infrastruktura PSC Vrtača - 4. faza		
vrsta načrta:	2. Načrt komunalne infrastrukture		
vsebina risbe:	VZDOLŽNI PROFIL CESTE "B", "H"		
pooblaščen projektant:	Branko Banovec univ.dipl.inž.gradb.	Ident. št.:	G-1718
vodja projekta:	Branko Banovec univ.dipl.inž.gradb.	Ident. št.:	G-1718
izdelal:	Marko Stopar dipl.inž.gradb.	Ident. št.:	G-3332
datum:	september 2019	št. projekta:	25/2019
		št. načrta:	25/2019
		merilo:	M 1:100
		št. risbe:	3.5